



PARTICOLARE SEZIONE STRADALE VIA SABONI - SC 1:50

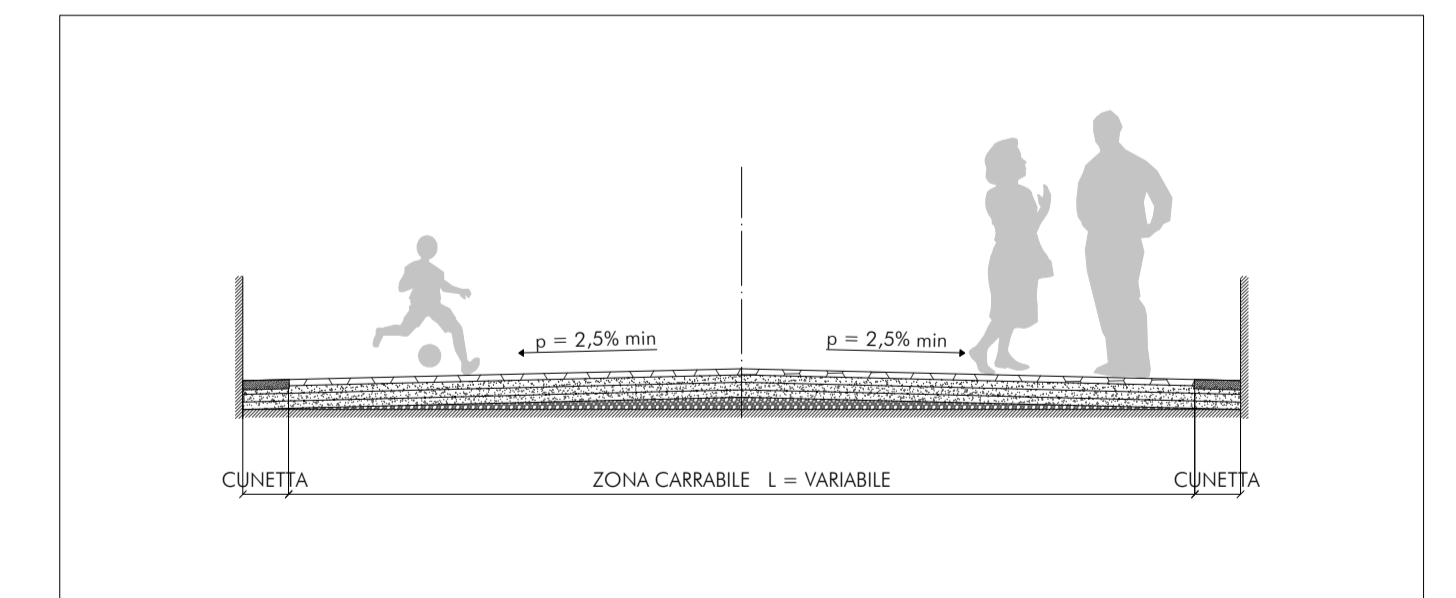

PARTICOLARE SEZIONE STRADALE VICO I SAN SEBASTIANO - SC 1:50

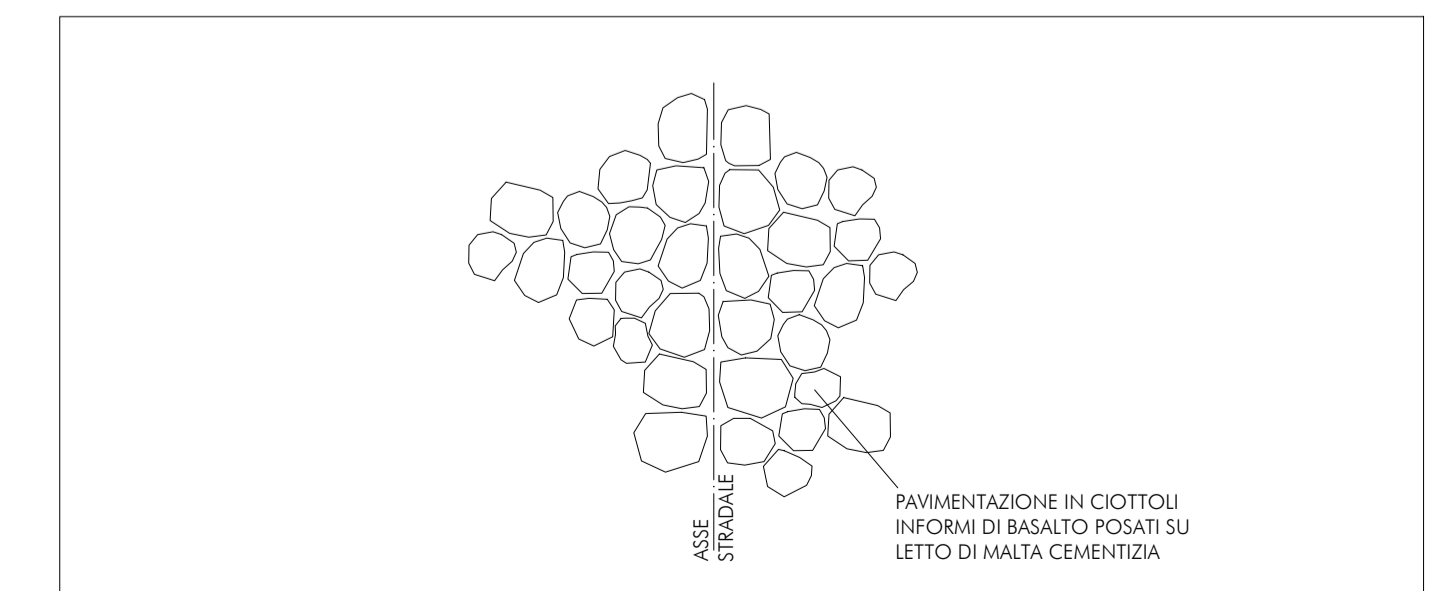

PARTICOLARE POSA CIOTTOLI SULL'ASSE STRADALE

PROVINCIA DI ORISTANO  
COMUNE DI CURCURIS

Ing. Simone Coni  
Via G. Dessì 4 - 09091 Ales (OR)  
www.studioconi.it



Dicembre 2017

PROGETTO DEFINITIVO-ESECUTIVO

Tavola:

3

Oggetto:

INTERVENTO DI COMPLETAMENTO E  
SISTEMAZIONE DELLA VIABILITÀ URBANA  
SELCIATI STRADALI



PROGETTISTA

Ing. Simone Coni

COMMITTENTE

Comune di CURCURIS  
RUP

Geom. Remiro Cocco

ULTIMA REVISIONE 30-11-2017