



DESTINAZIONE		mq	mq TOTALI
S1 - ISTRUZIONE	1 - SCUOLA	1.430	
	2 - SCUOLA	1.334	
	TOTALE	2.764	
S4 - INTERESSE COMUNALE	3 - CHIESA	824	
	4 - MUNICIPIO	935	
	5 - CHIESA S. SEB.	740	
	6 - ARCHIVO	257	
	7 - AMBULATORIO	153	
	TOTALE	3.598	
S3 - VERDE E SPORT	8 - VARI	15.188	
	9 - CAMPO SPORTIVO	15.904	
	TOTALE	31.092	
S4 - PARCHEGGI PUBBLICI	10 -	5.070	
	TOTALE	5.070	
	TOTALE GENERALE		42.924

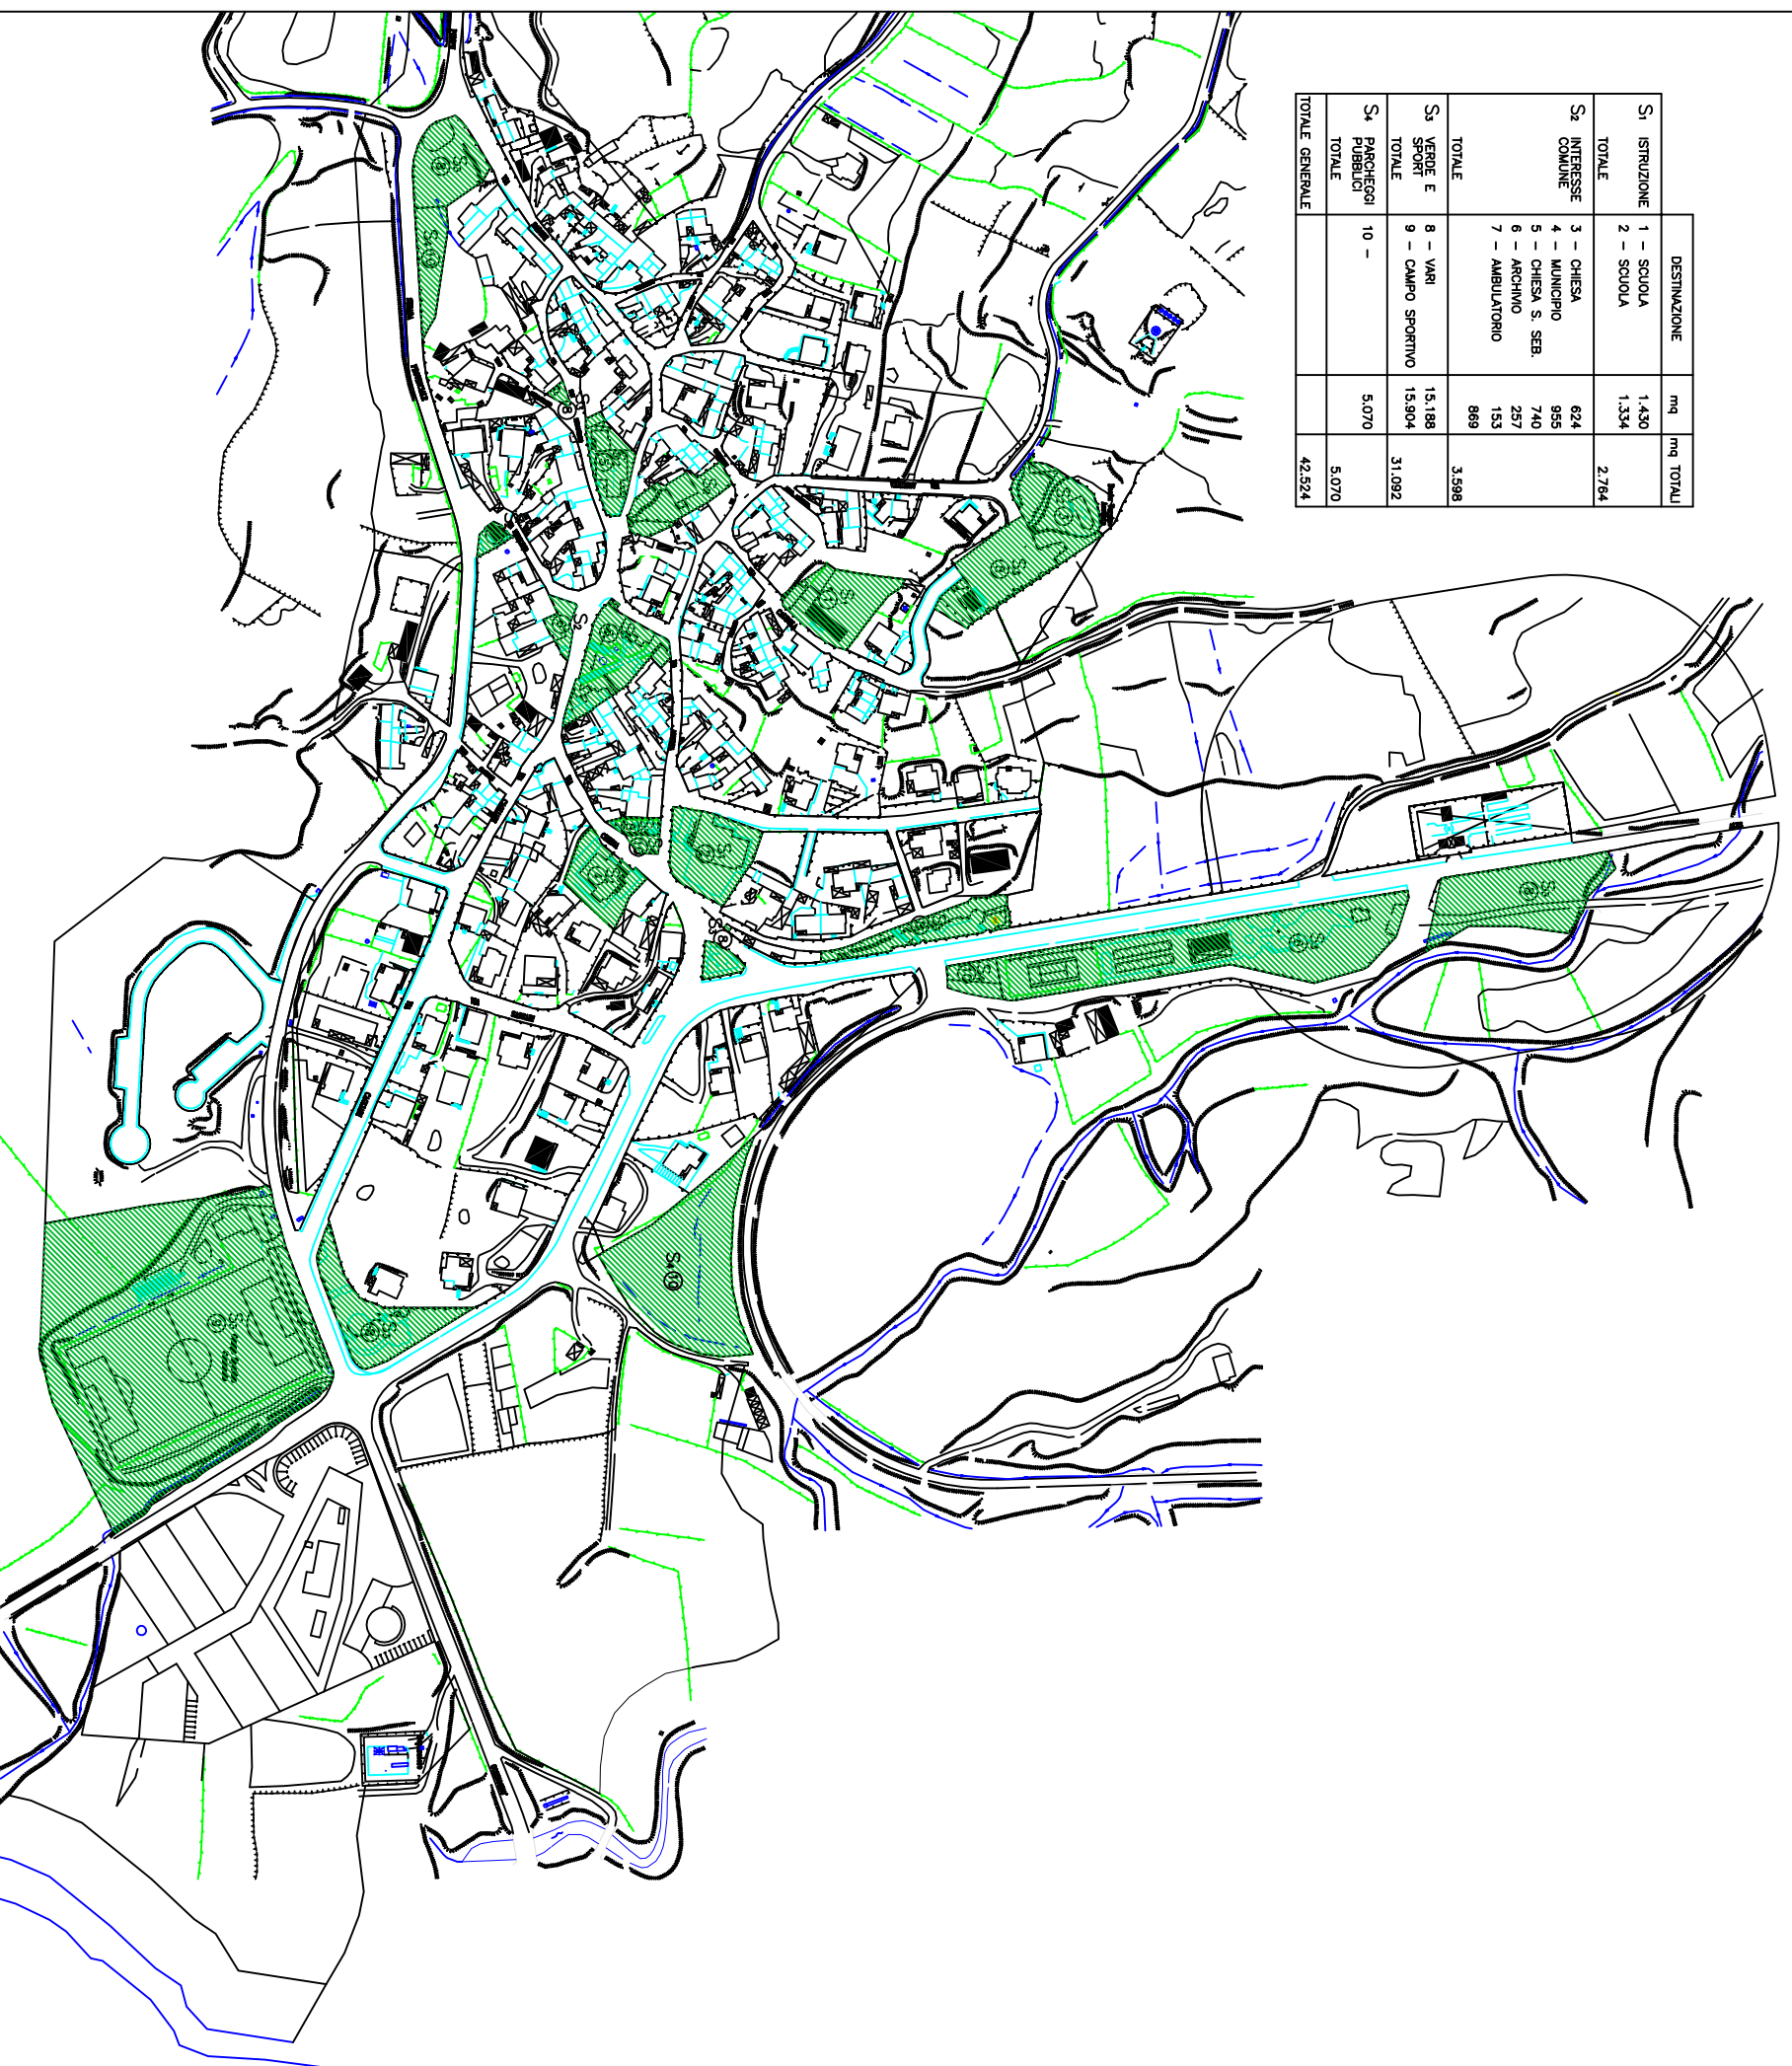

COMUNE DI CURCURIS

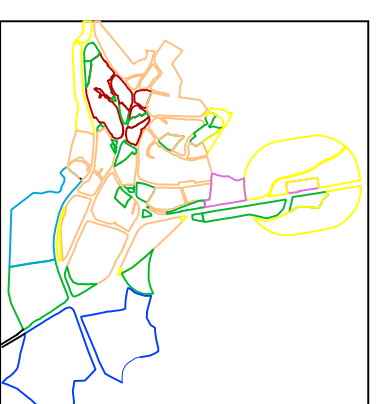

Piano Urbanistico Comunale

Ce.P.Re.S.

CENTRO
PROGETTAZIONE
REGIONALE
SARDO

VA. CIUSA, 97
09100 Cagliari - TEL. (070)50.22.28-29

SISTEMA DEI SERVIZI

PROGETTISTA:

ING. MAURO DI MARTINO

COLLABORATORI:

ARCH. MAURO ERRU

Data

Aggiornata il

C4

Scala: 1:2000